

園庭

事務室

2才児スペース

1才児スペース

厨房

トイレ

0才児スペース


EV

保育所入口


1階平面図



0 1 4 6m

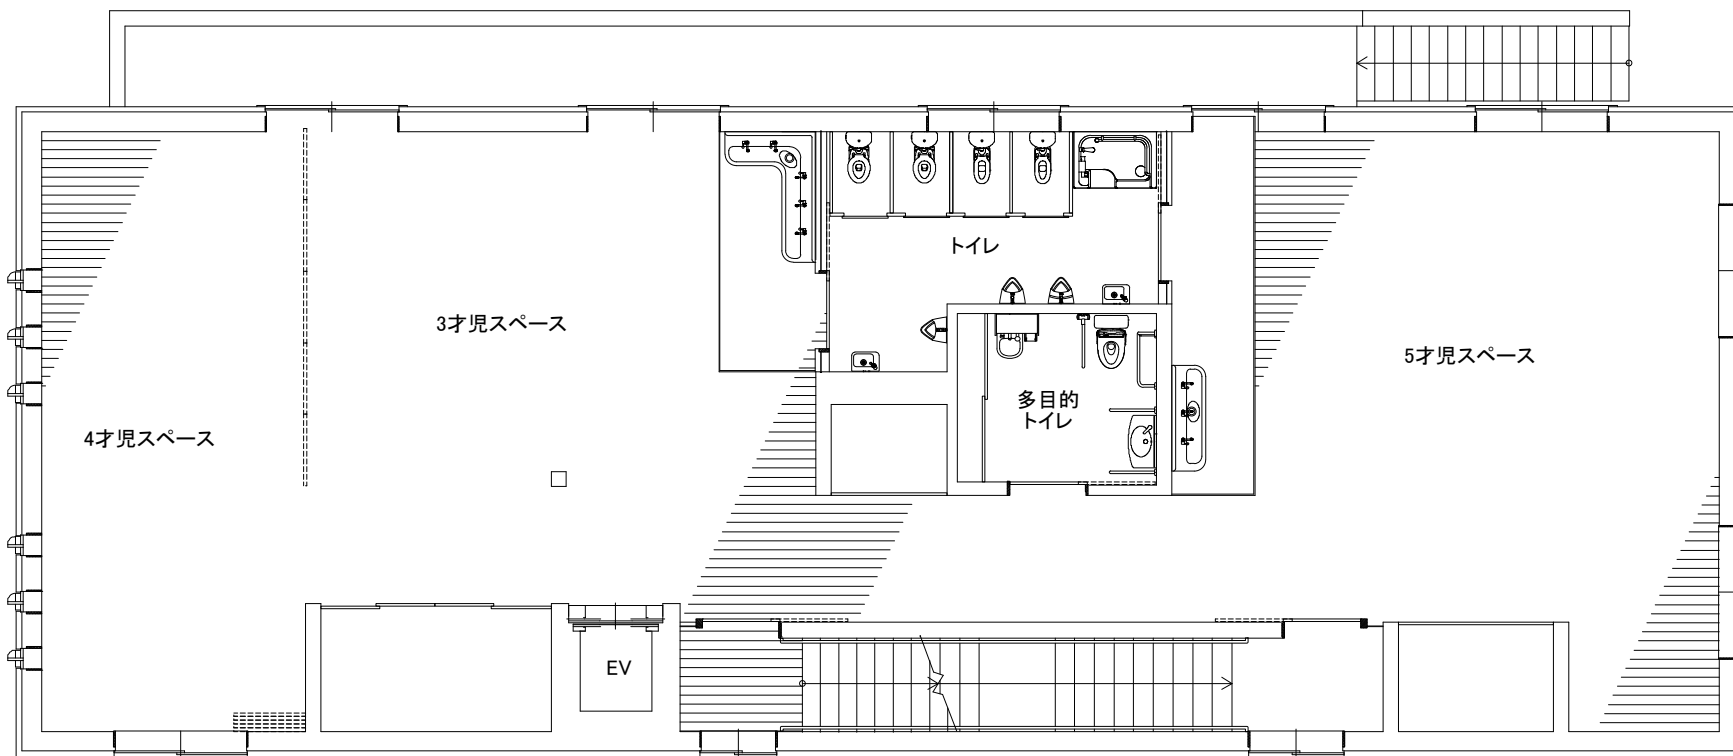

2階平面図

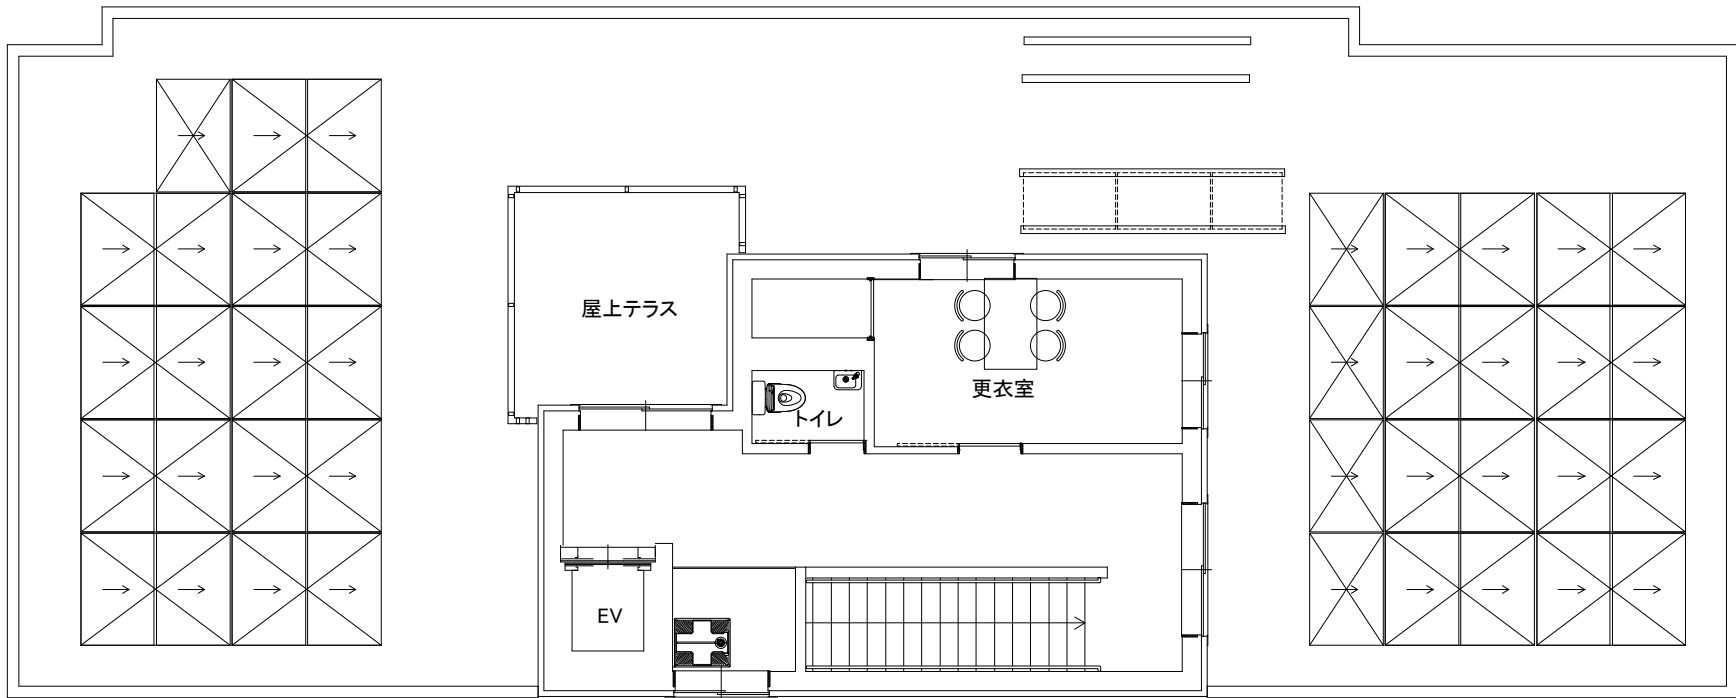

3階平面図